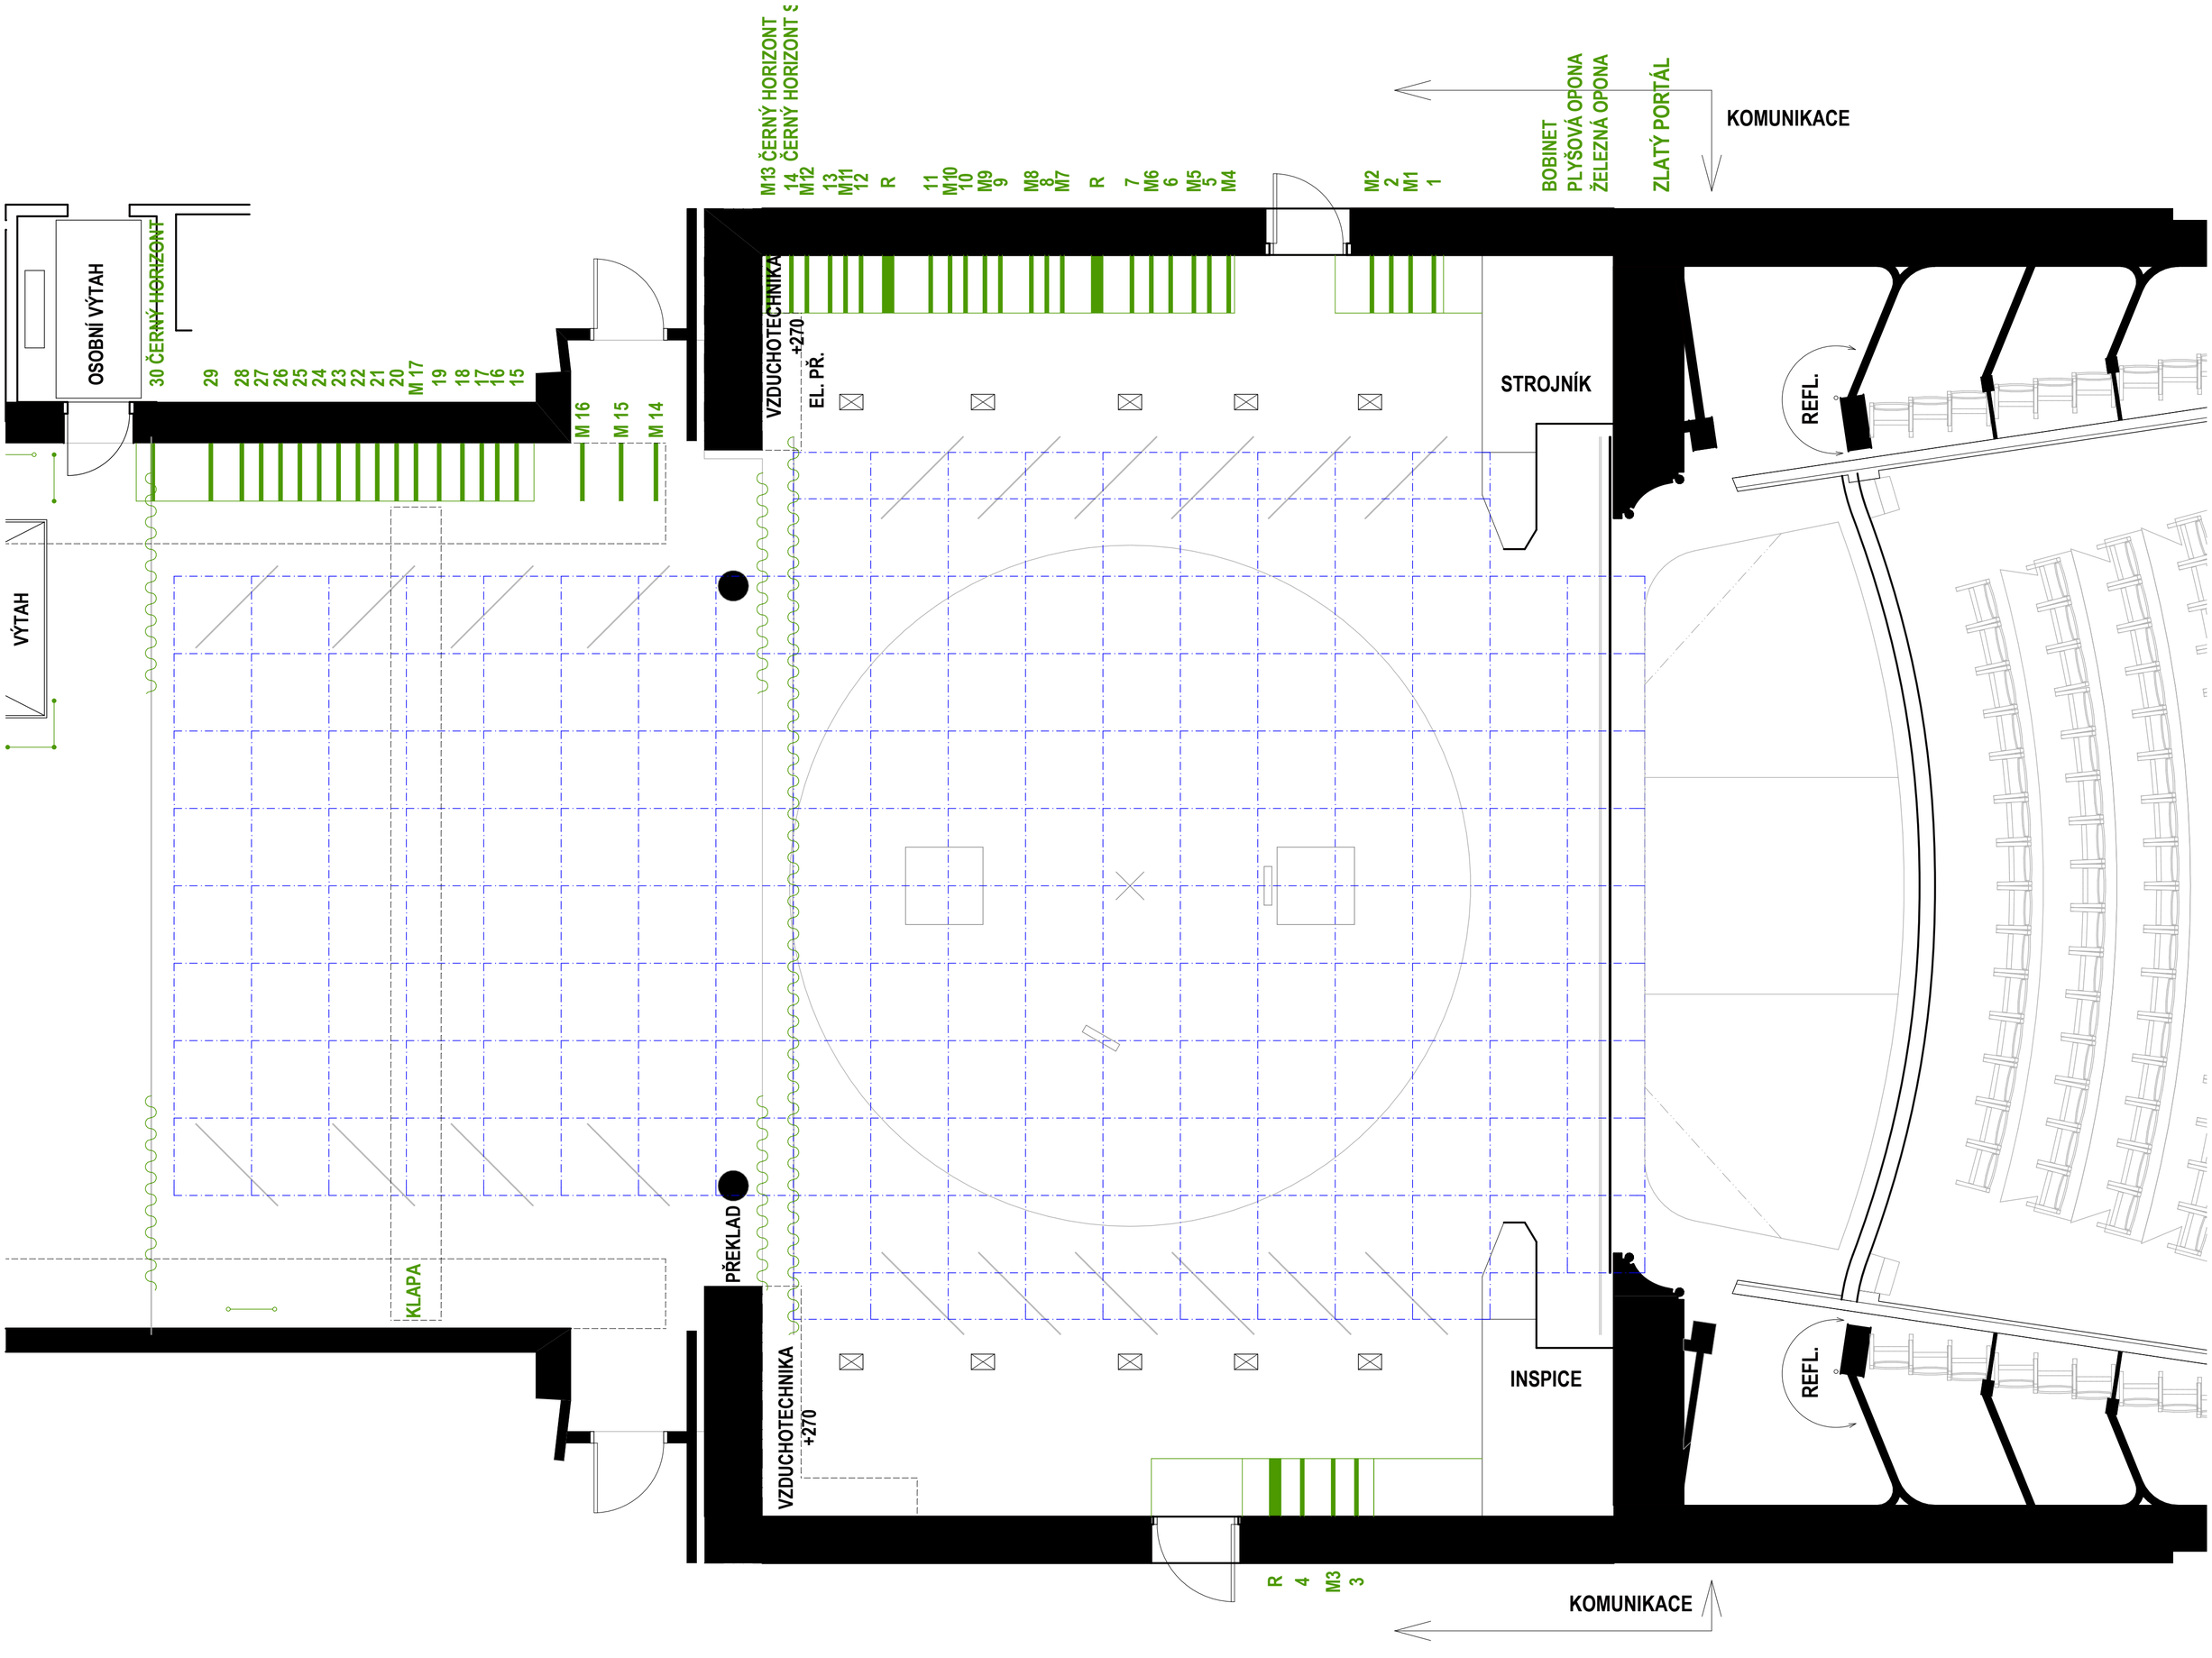

DIVADLO ANTONÍNA DVOŘÁKA

PŮDORYS JEVIŠTĚ 1:50