


praktikáblový fundus:
výšky : + 17,33,50,67,83,100
plochy : 200 x 100, 200 x 50, 100 x 100, 100 x 50

výška portálu 553 cm
točna průměr 886 cm
max. šířka prospektů 10,50 m

tahy hlavní jeviště:
délka 940 cm
motorové 13 ks - nosnost 240 kg
ruční 14 ks - nosnost 80 kg

tahy zadní jeviště:
motorové 3 ks - nosnost 240 kg
M 17 nosnost 160 kg
ruční 16 ks nosnost 80 kg

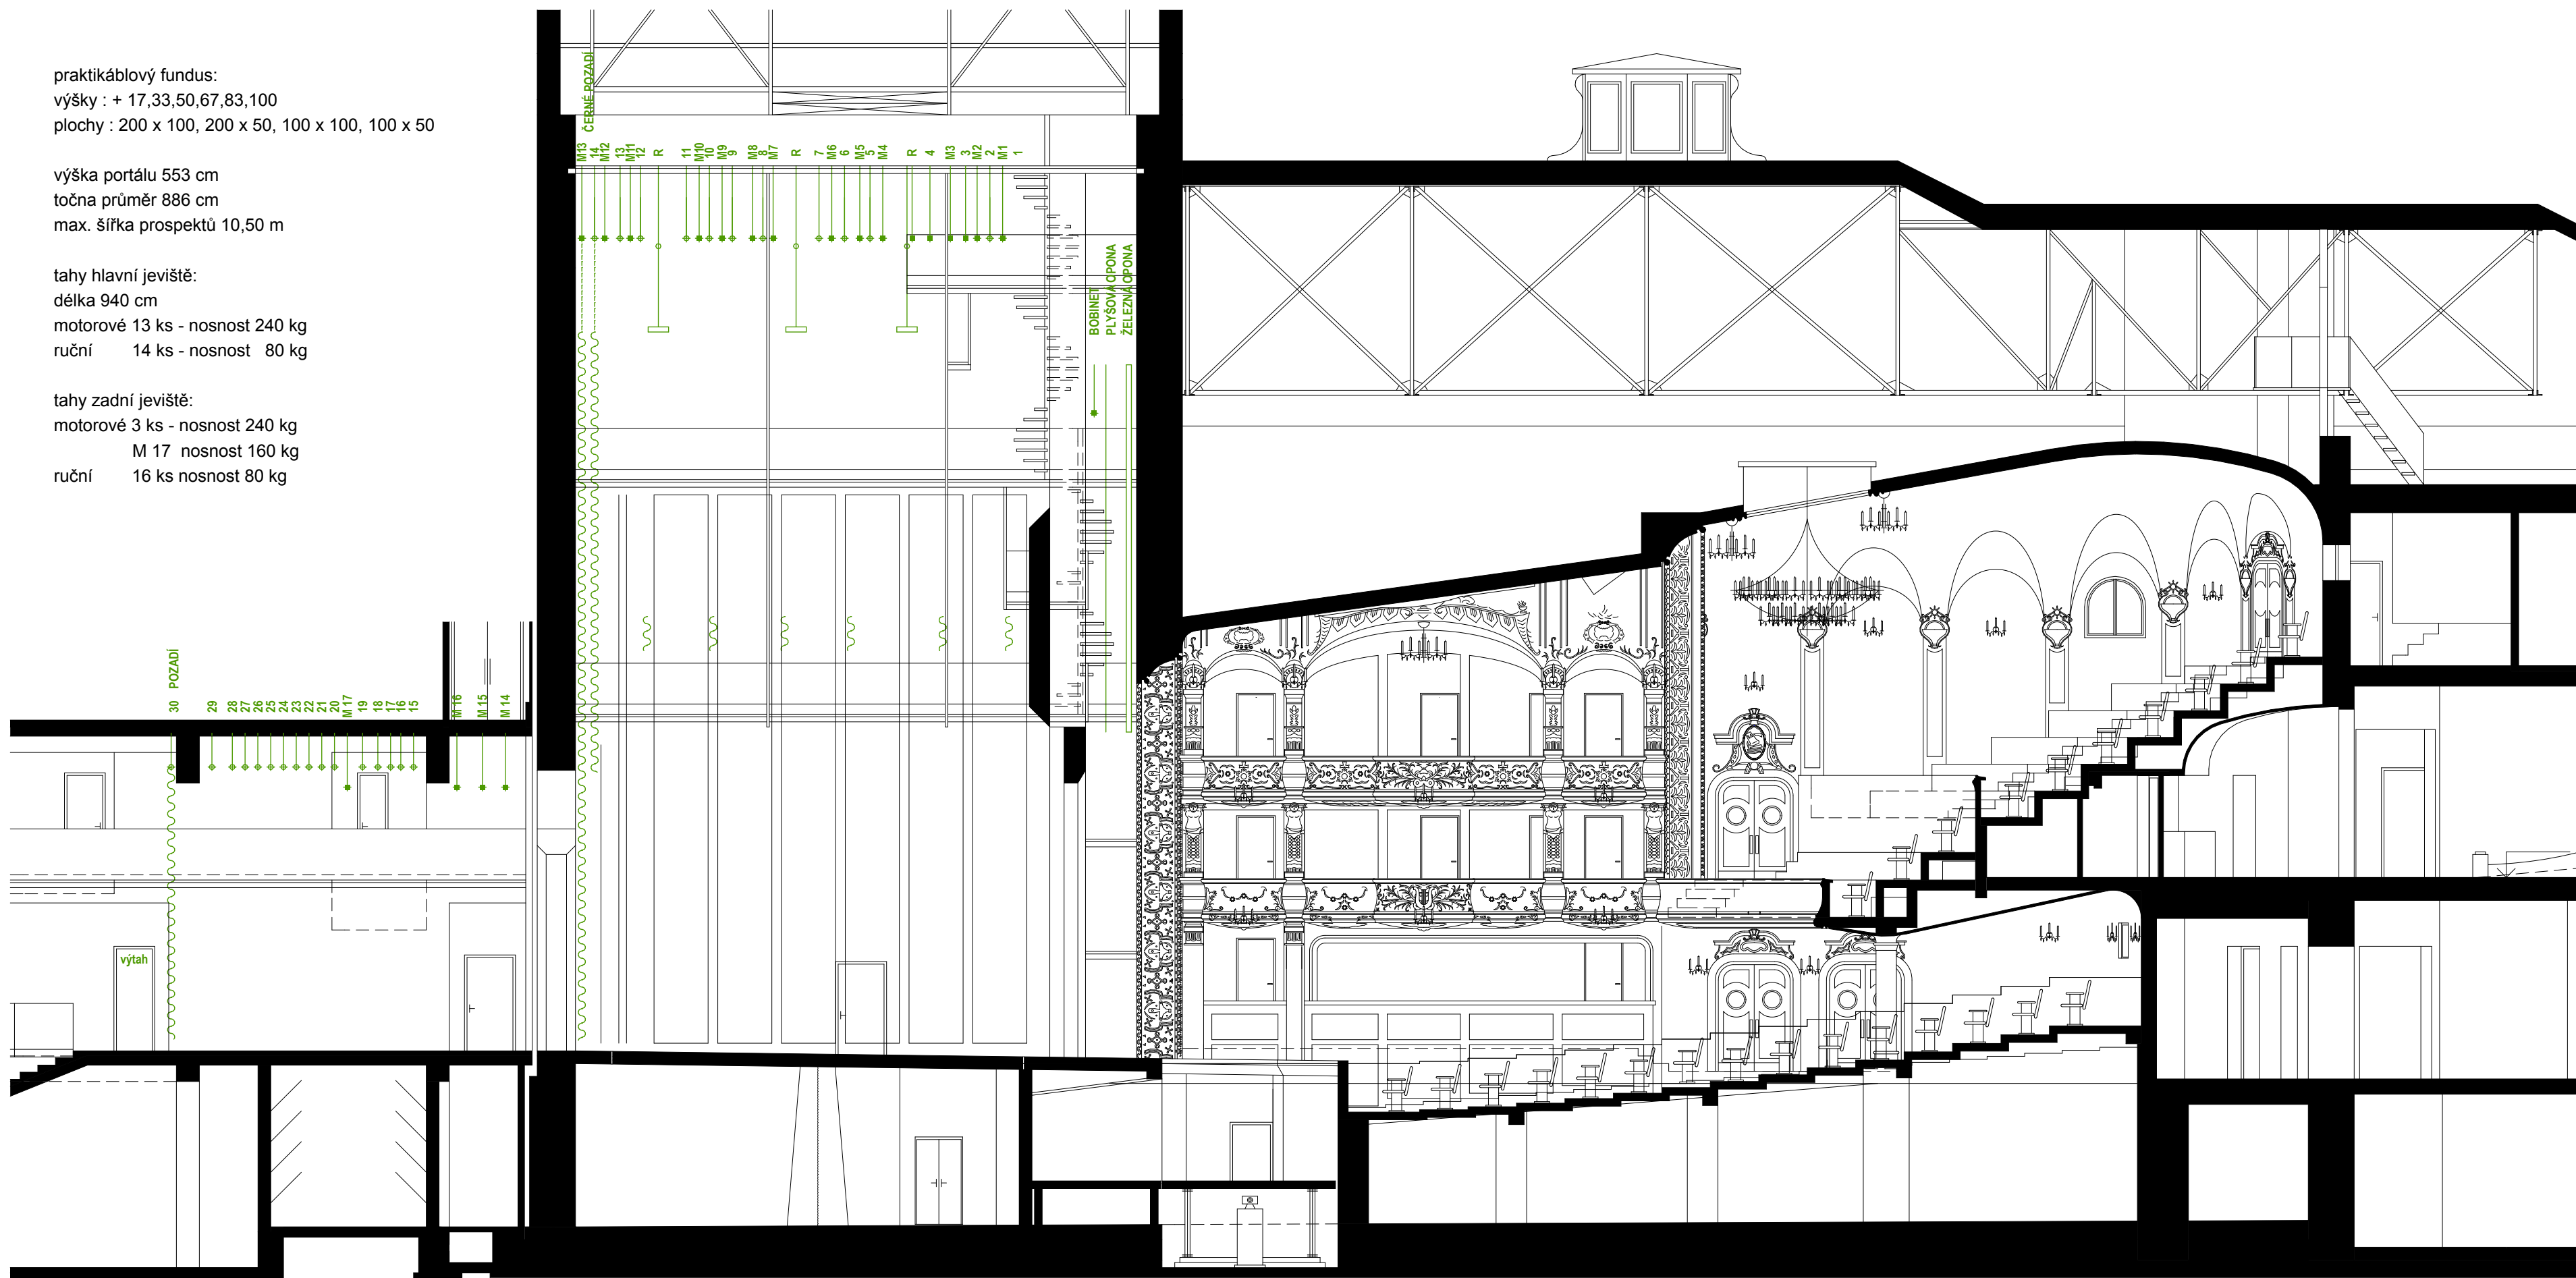

DIVADLO ANTONÍNA DVOŘÁKA

ŘEZ 1:100