


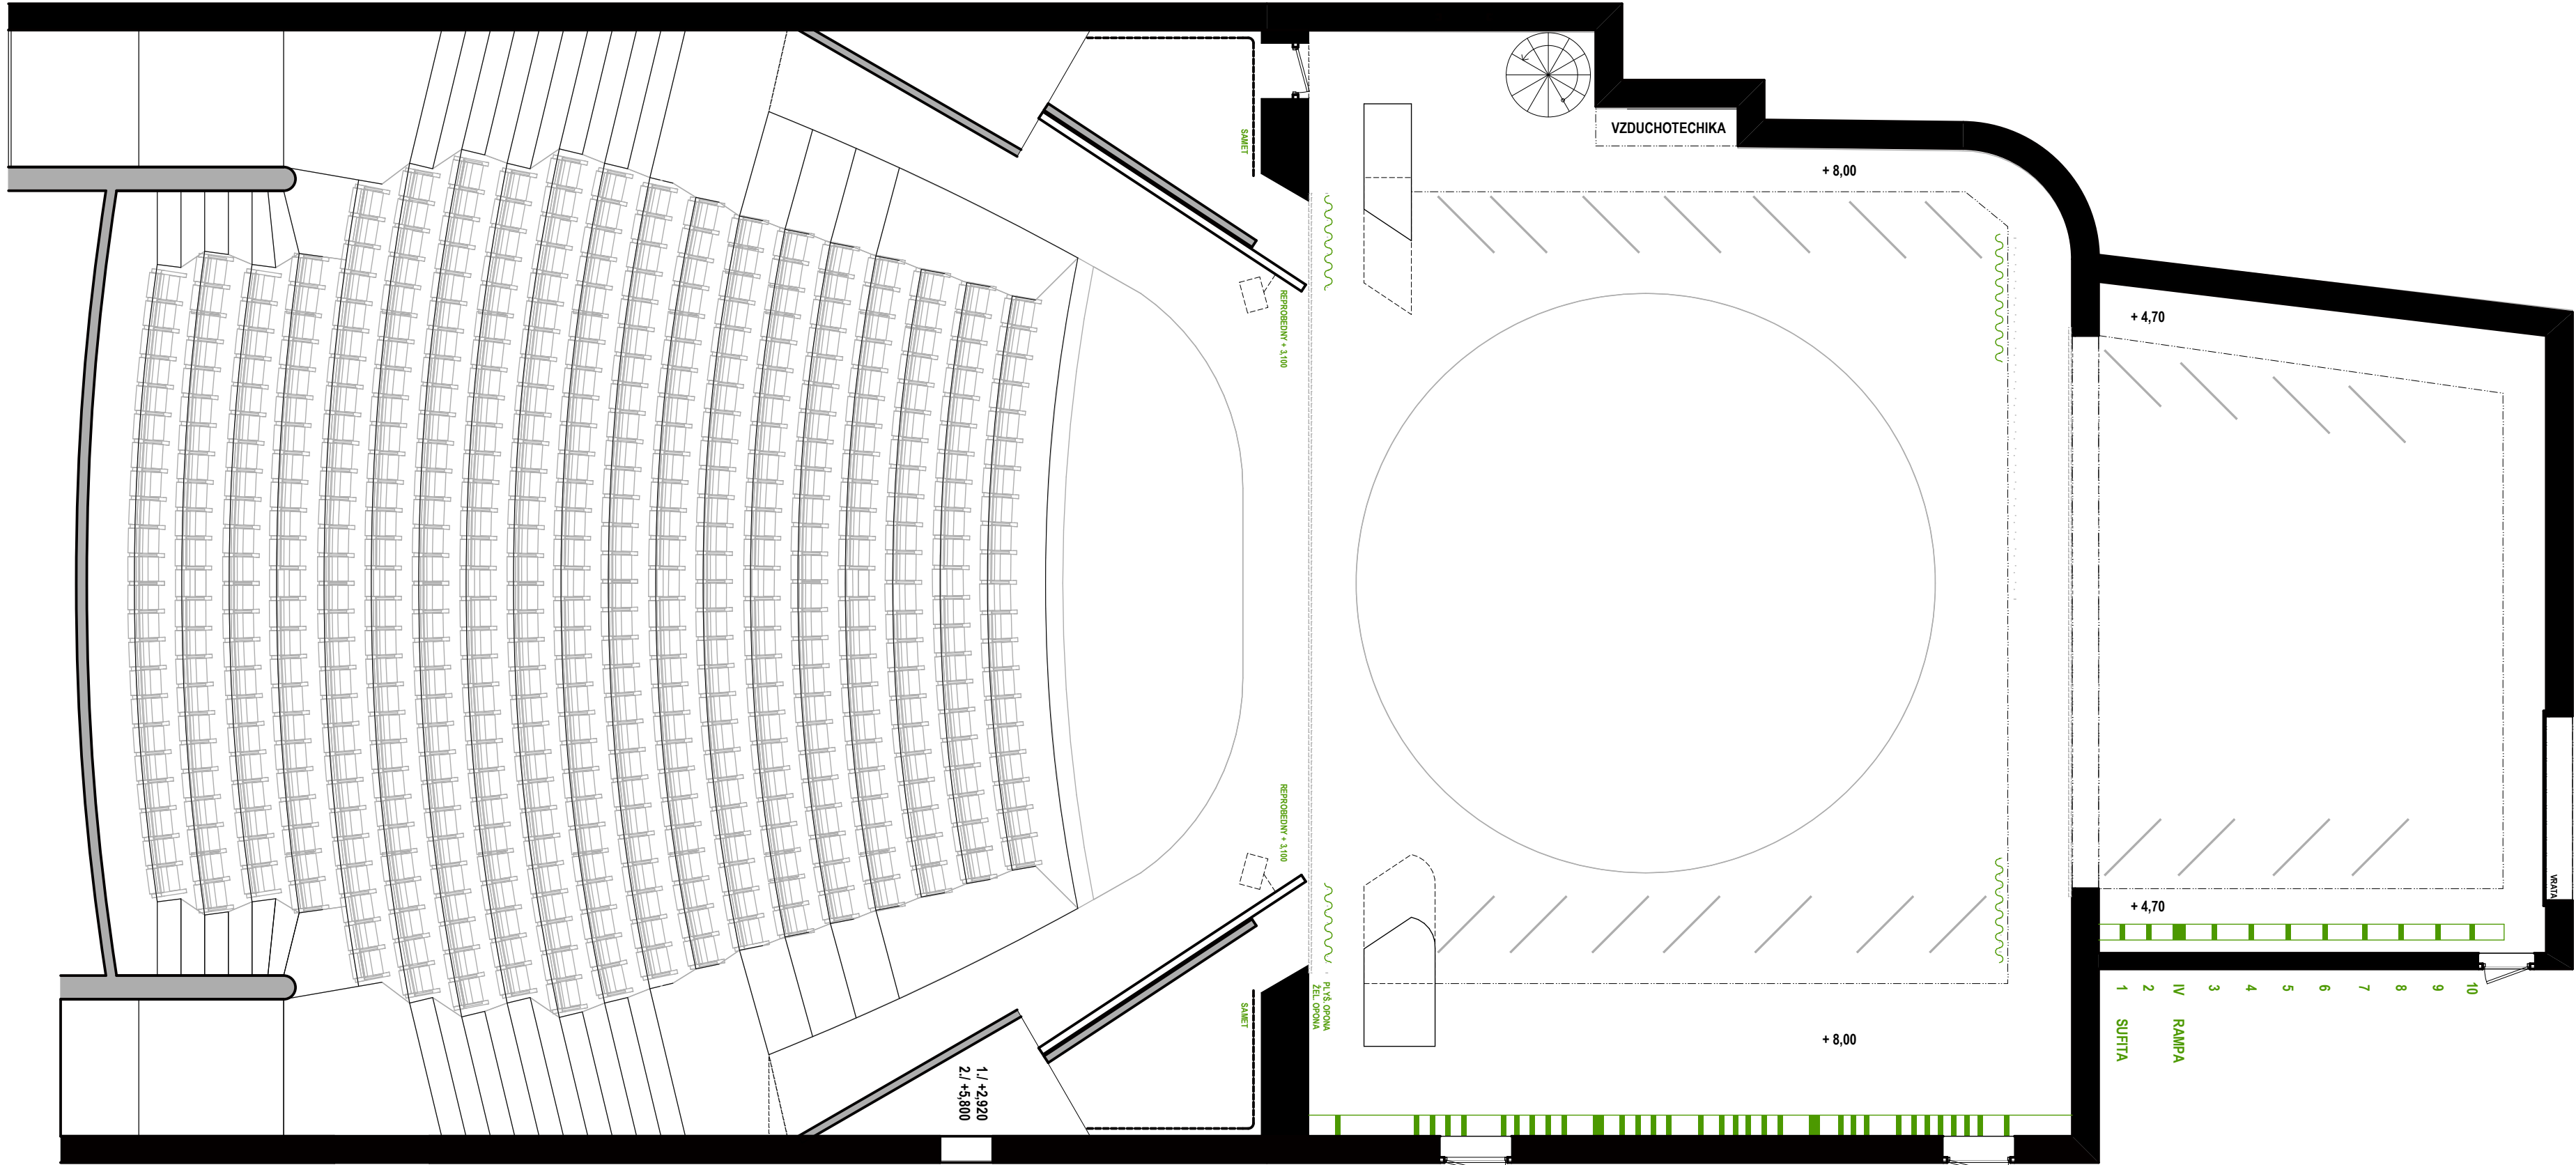

DIVADLO JIŘÍHO MYRONA
PŮDORYS PODKLAD 1:100